

周辺地区住民の皆様へ

里庄清掃工場灯油ポンプ配管からの灯油漏れについて

岡山県西部環境整備施設組合が運営している里庄清掃工場内の配管から灯油の流出が確認されました。その量は約 1,500ℓと推定しています。

この灯油漏れの原因は、配管のフレキシブル管部分の老朽化によるもので、その部分から噴霧状に漏れていたと推定しています。（本年9月の定期点検時には異常を確認しておりません。）

流出範囲は、清掃工場敷地内で外部への流出はありません。一部が工場棟の外に漏れましたが、アスファルト上であり、地面に浸透した可能性は極めて低く、井戸水等地下水への影響はない見込みです。

この事象を現認できたのは11月7日(月)の8時30分です。少しずつ5日の土曜日から7日の月曜早朝にかけて漏れていたものと推定しています。

11月7日8時30分ごろ灯油ポンプ配管から灯油が漏れて溜まっているのを職員が発見しました。直ちに灯油ポンプ及び場内機器を停止し、ポンプ室内に溜まっていた灯油は抜き取り、工場棟の中へ漏れた灯油も吸着マット処理を行いました。また、排水処理槽に混入し灯油と混ざったことによる汚水水量は15トンと推定しています。この汚水の抜き取り作業は終了しています。

また消防署予防課、県備中県民局担当課、構成市町環境担当課と連携を密にしながら、応急復旧は完了しています。現在は、未だ稼働させていませんが、通常の焼却処理が可能な状況とするため、各種機器の点検を行っている状況です。また、同様のフレキシブル管については、全て更新いたします。

この度は、周辺地区住民の皆様にご迷惑とご心配をおかけしました。灯油漏れは施設内に限定され、地面にも染み込んでいないと判断しておりますが、灯油漏れが発生したことは事実であり、施設管理者として深くお詫び申し上げます。この度は申し訳ありませんでした。

令和4年11月8日

岡山県西部環境整備施設組合

管理者 笠岡市長 小林 嘉文

この件に関するお問い合わせ先 里庄清掃工場 0865-64-2186



写真① 灯油ポンプ室

予備ボイラ室



写真② 灯油ポンプ室

予備ボイラ室



写真③ 誘引通風機室



写真④ 工場棟内 側溝部



写真⑤ 工作室



写真⑥ ポンプ室外

写真⑥

19000

8000

6000

5000

900

3500

4500

2000

5000

2500

2500

250

写真①

5500

写真⑤

予備ボイラ室

金庫兼工作室

精出室
1FL±0

写真②

3500

インバーター室

写真④

4100

1900

V08570a
亜化物ポンカ

UP
ステージ

7000

3110

2100

2900

3500

誘引通風機室
1FL±0

写真③

4000

4000

J08230
No.3
ダスト排出装置

C08220B
No.2ダスト排出装置

写真③

7000

1150

369

コーナー
サイレンサー

1/2パワートランス

P06120a
フロント冷却塔
ポンプ

600,800


V04010B
ガス冷却室


1000

1


2

1

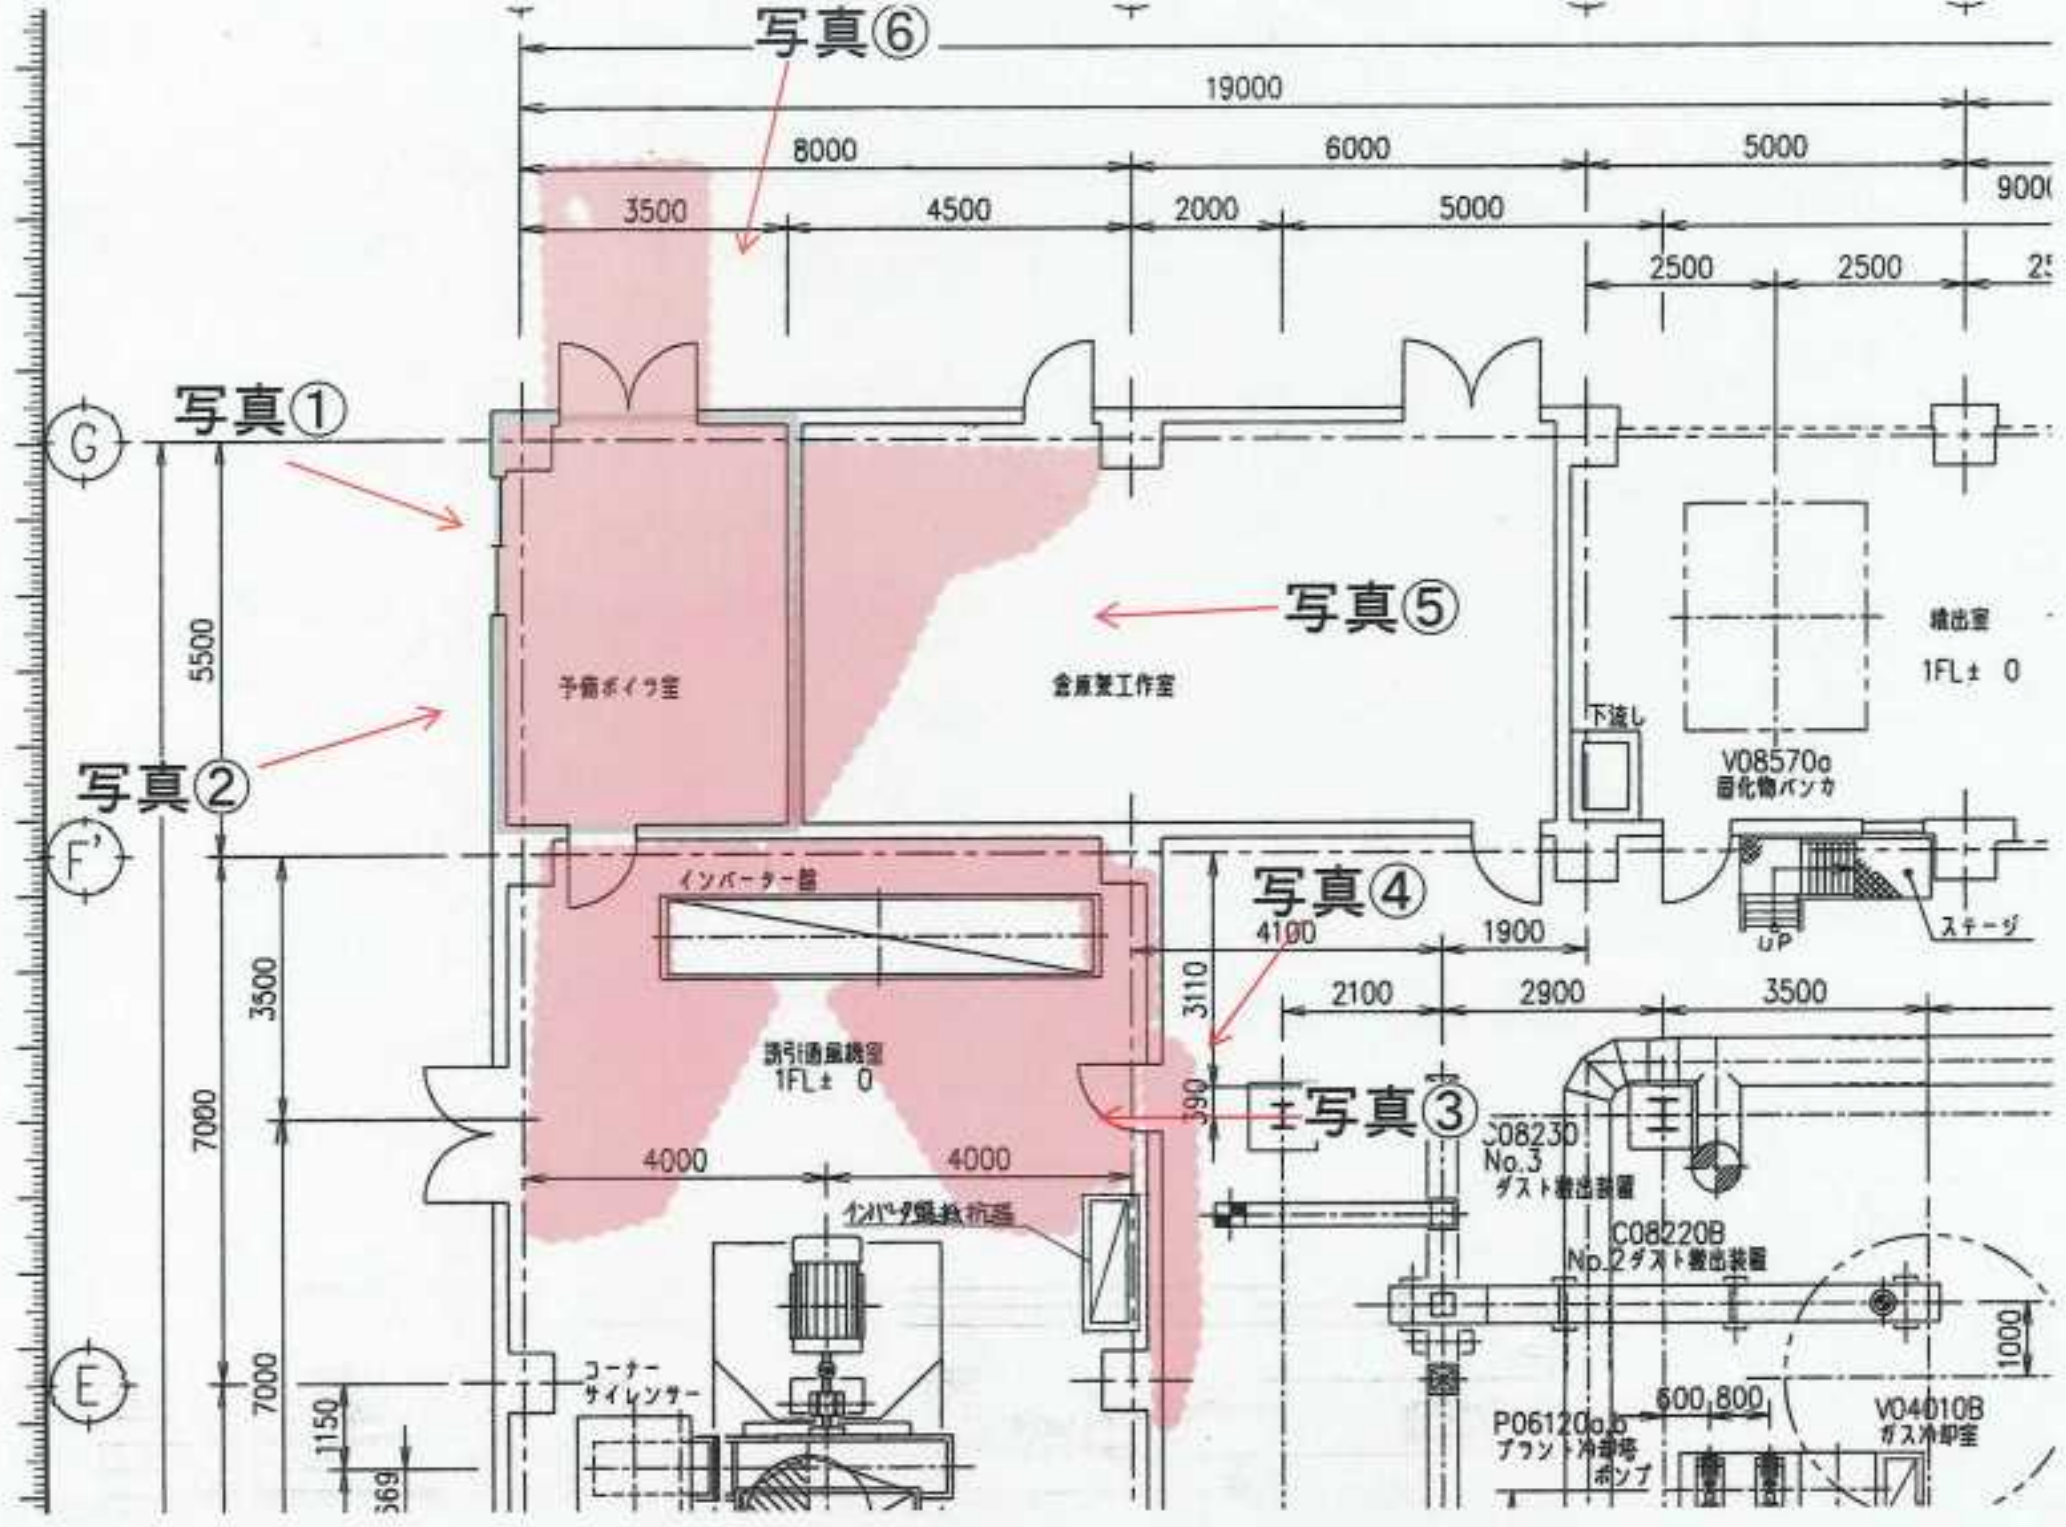

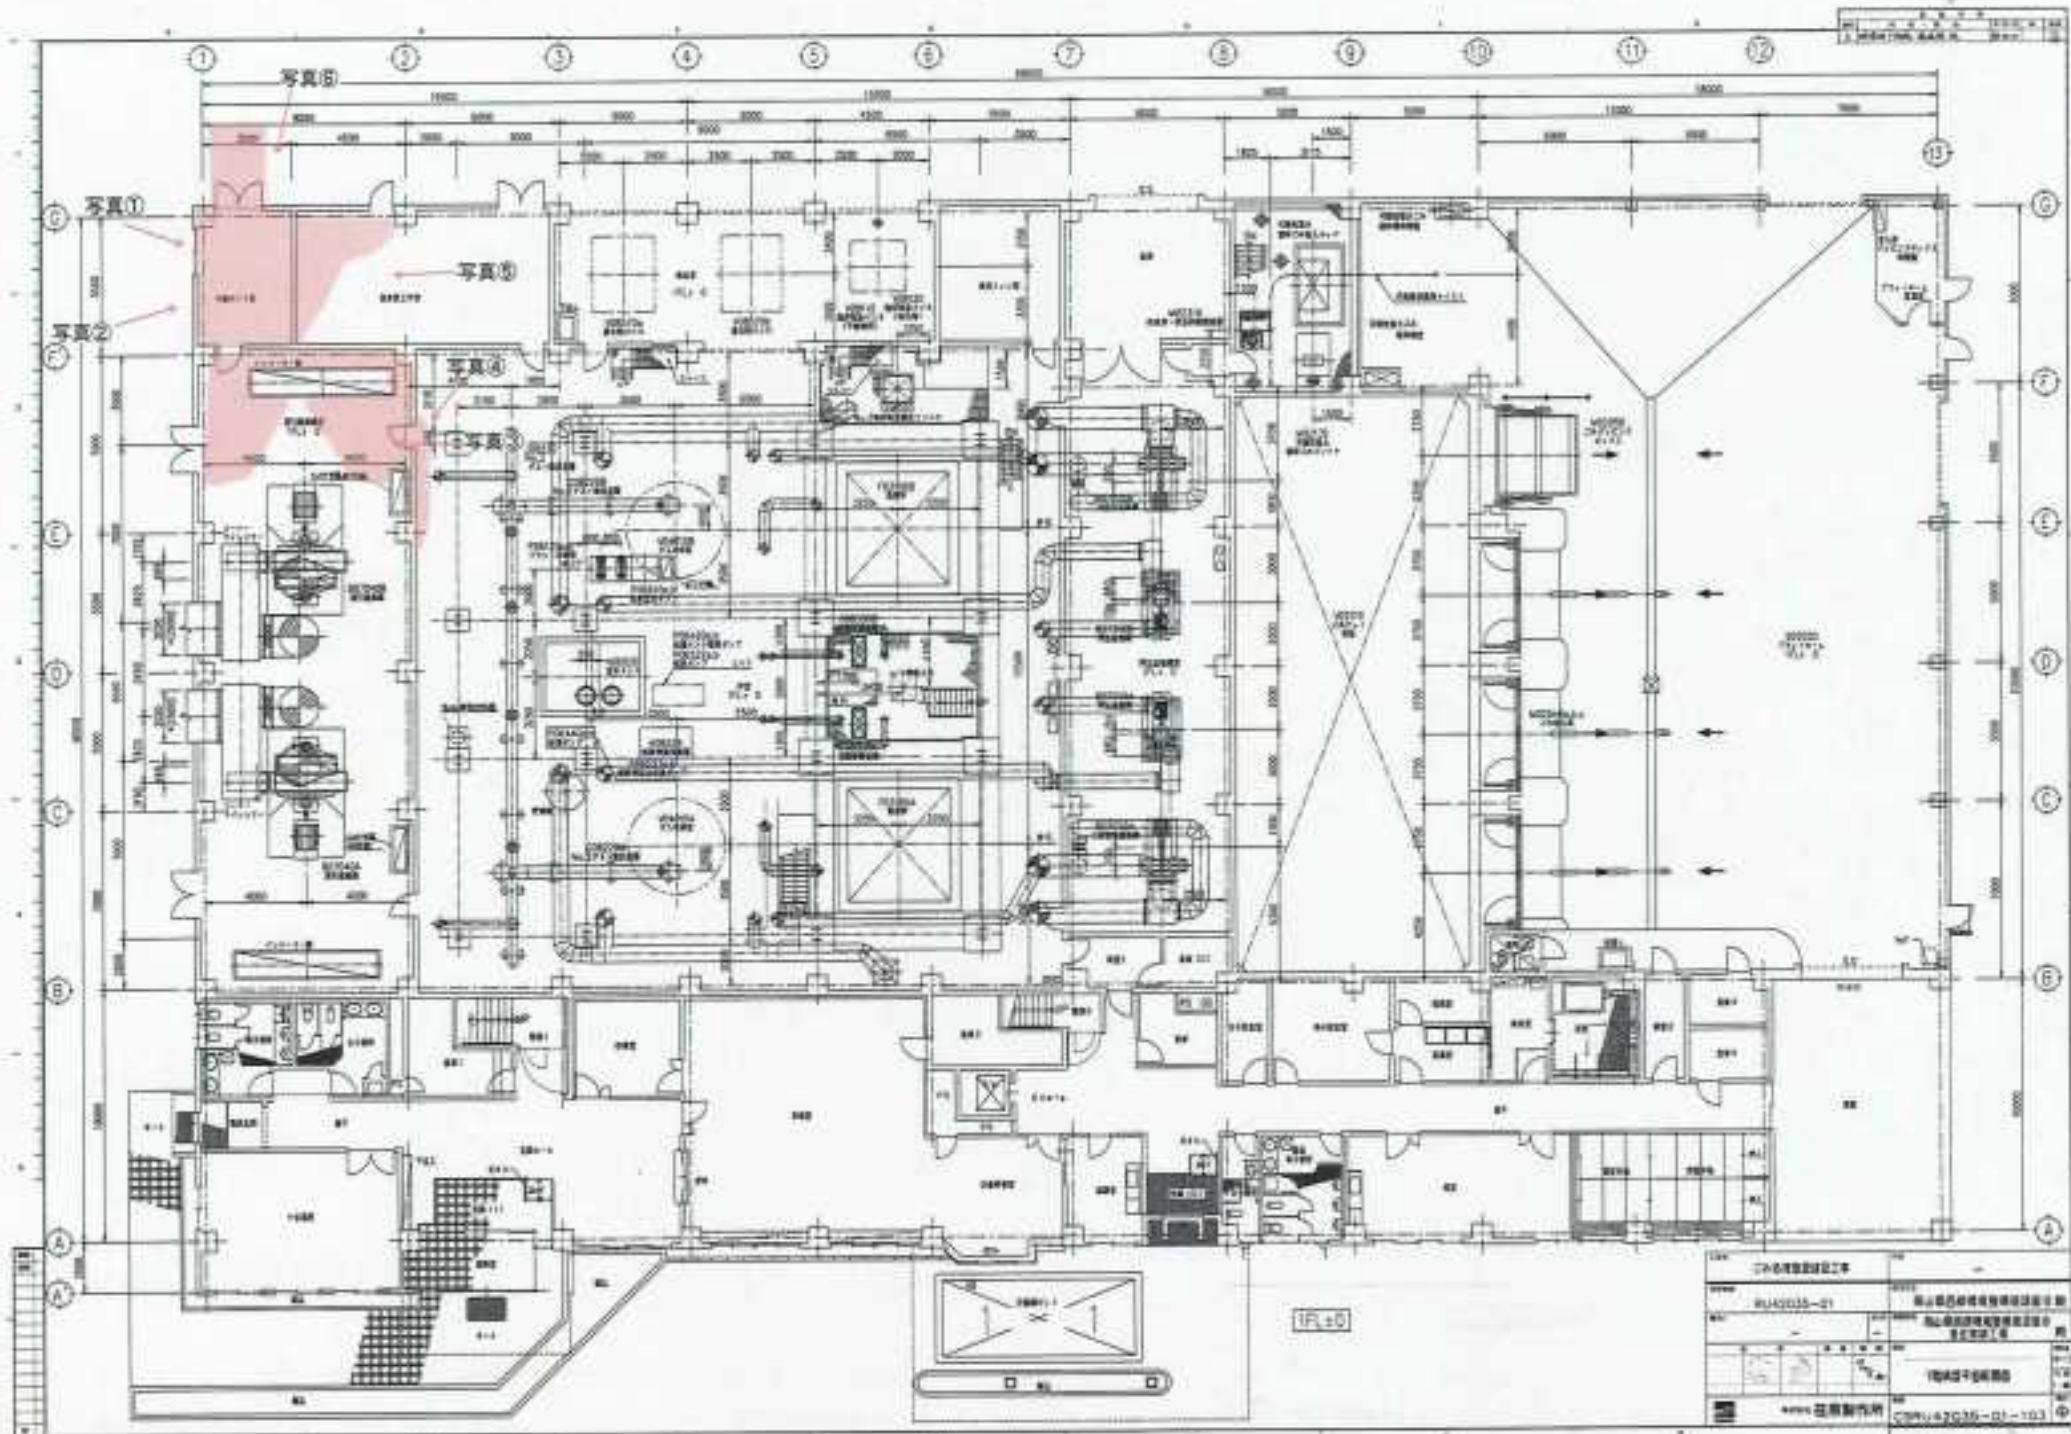


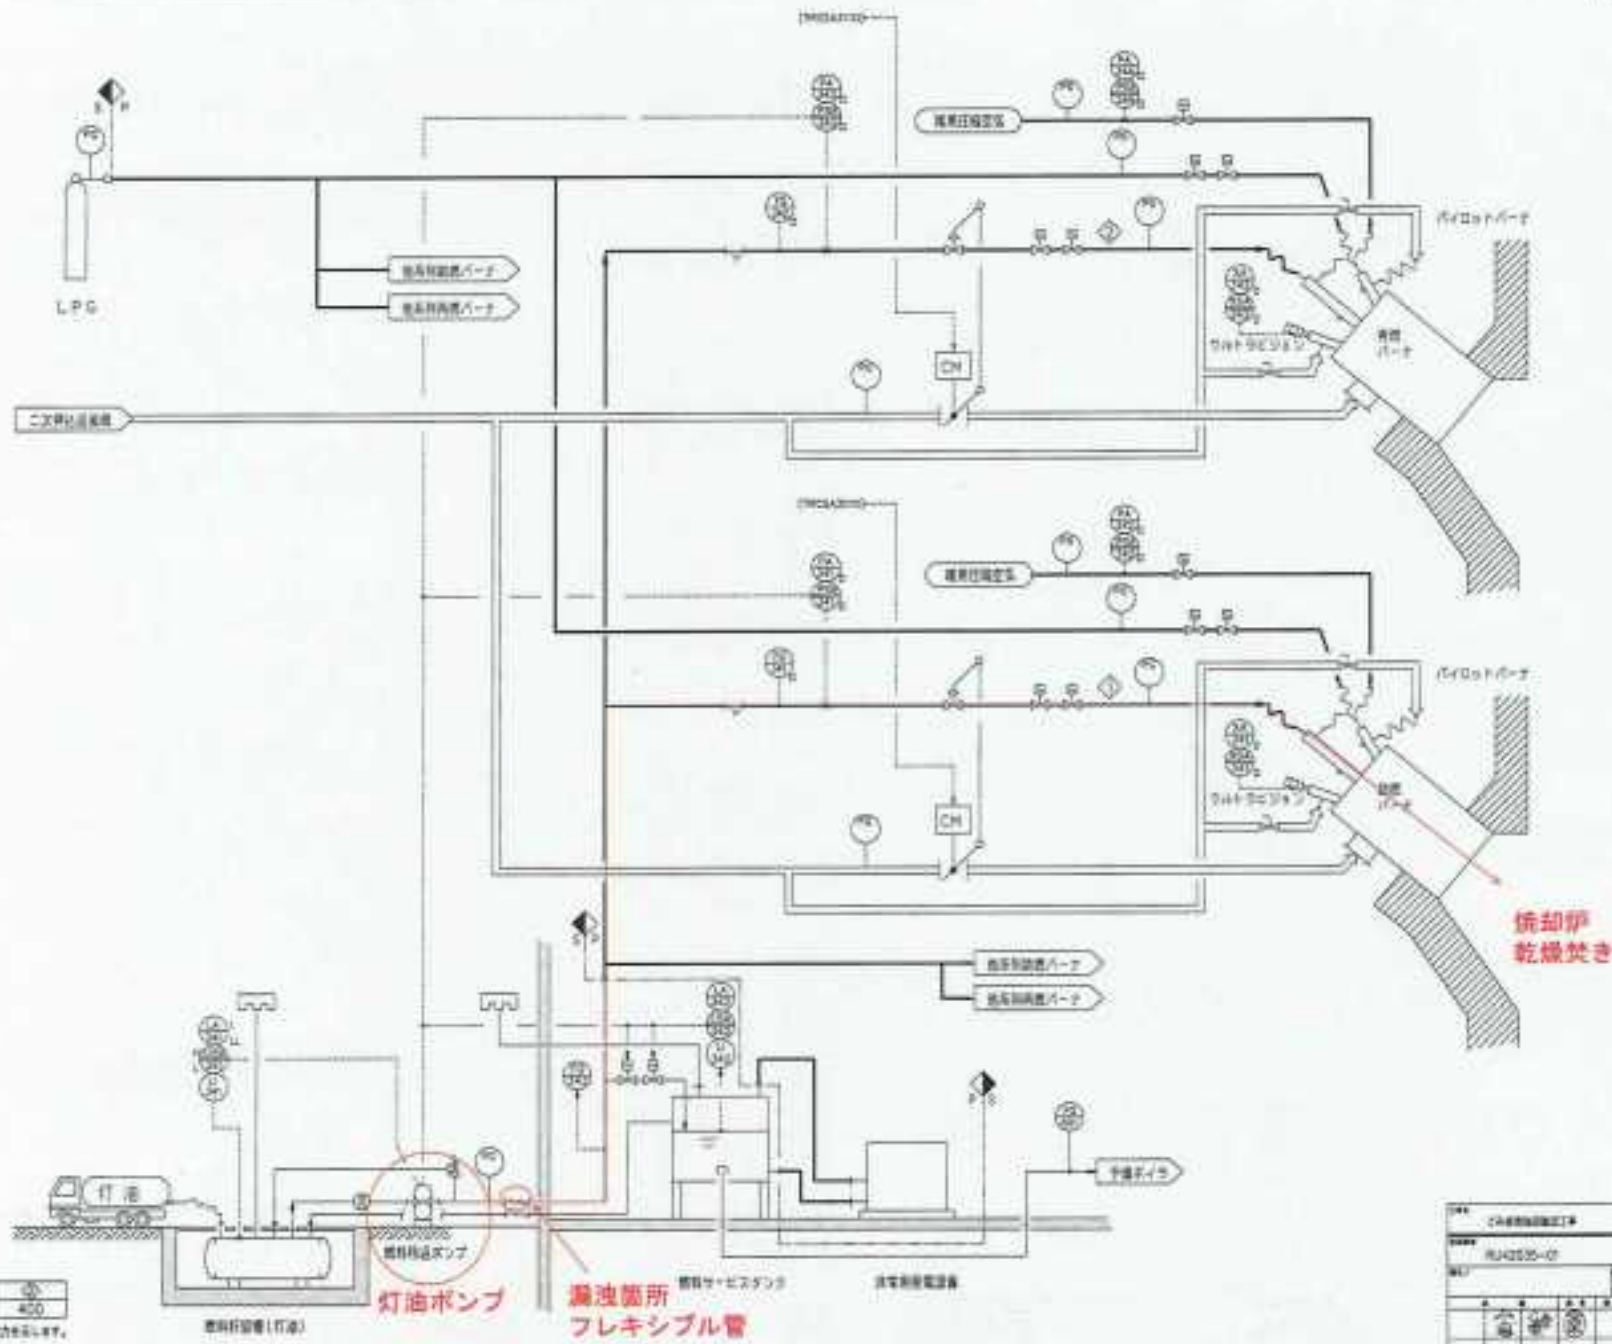



